План расположения камер видеонаблюдения

Условные обозначения

Видеокамера наружная

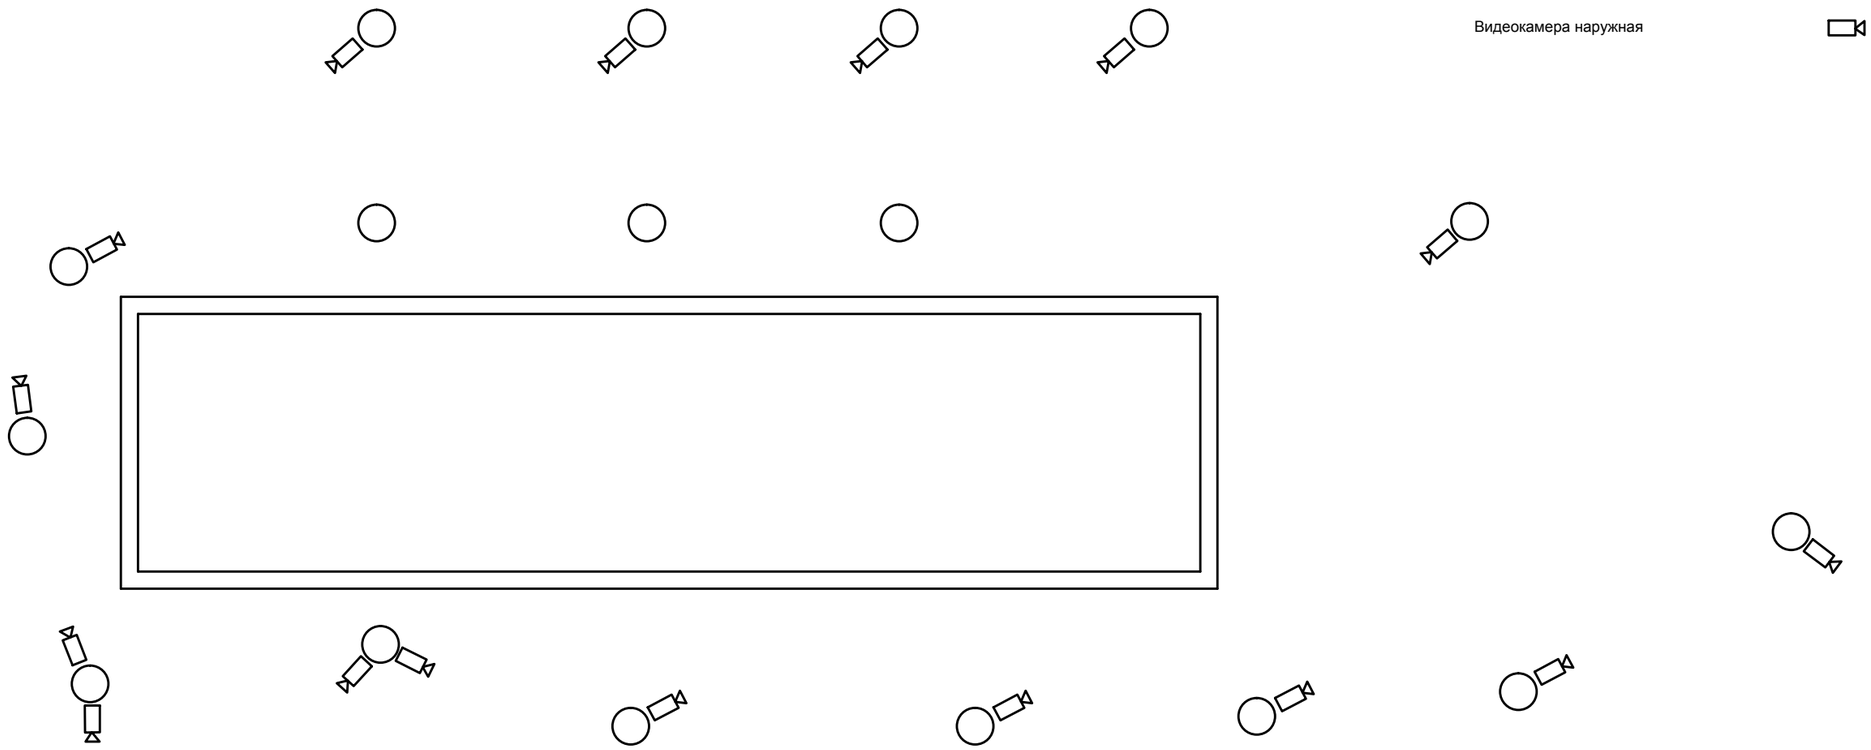

Взам. инв. N	
Подпись и дата	
Инв. N подл.	

Изм.	Кол.уч.	Лист	N.док.	Подп.	Дата	г. Владимир, ул. Д. Центральная, д. 5а			
						Жилой дом	Стадия	Лист	Листов
ГИП									
Разраб.		Животенко				План расположения камер видеонаблюдения			